




Planimetria di u.i.u. in Comune di REGGIO EMILIA via DALMAZIA civ. 101

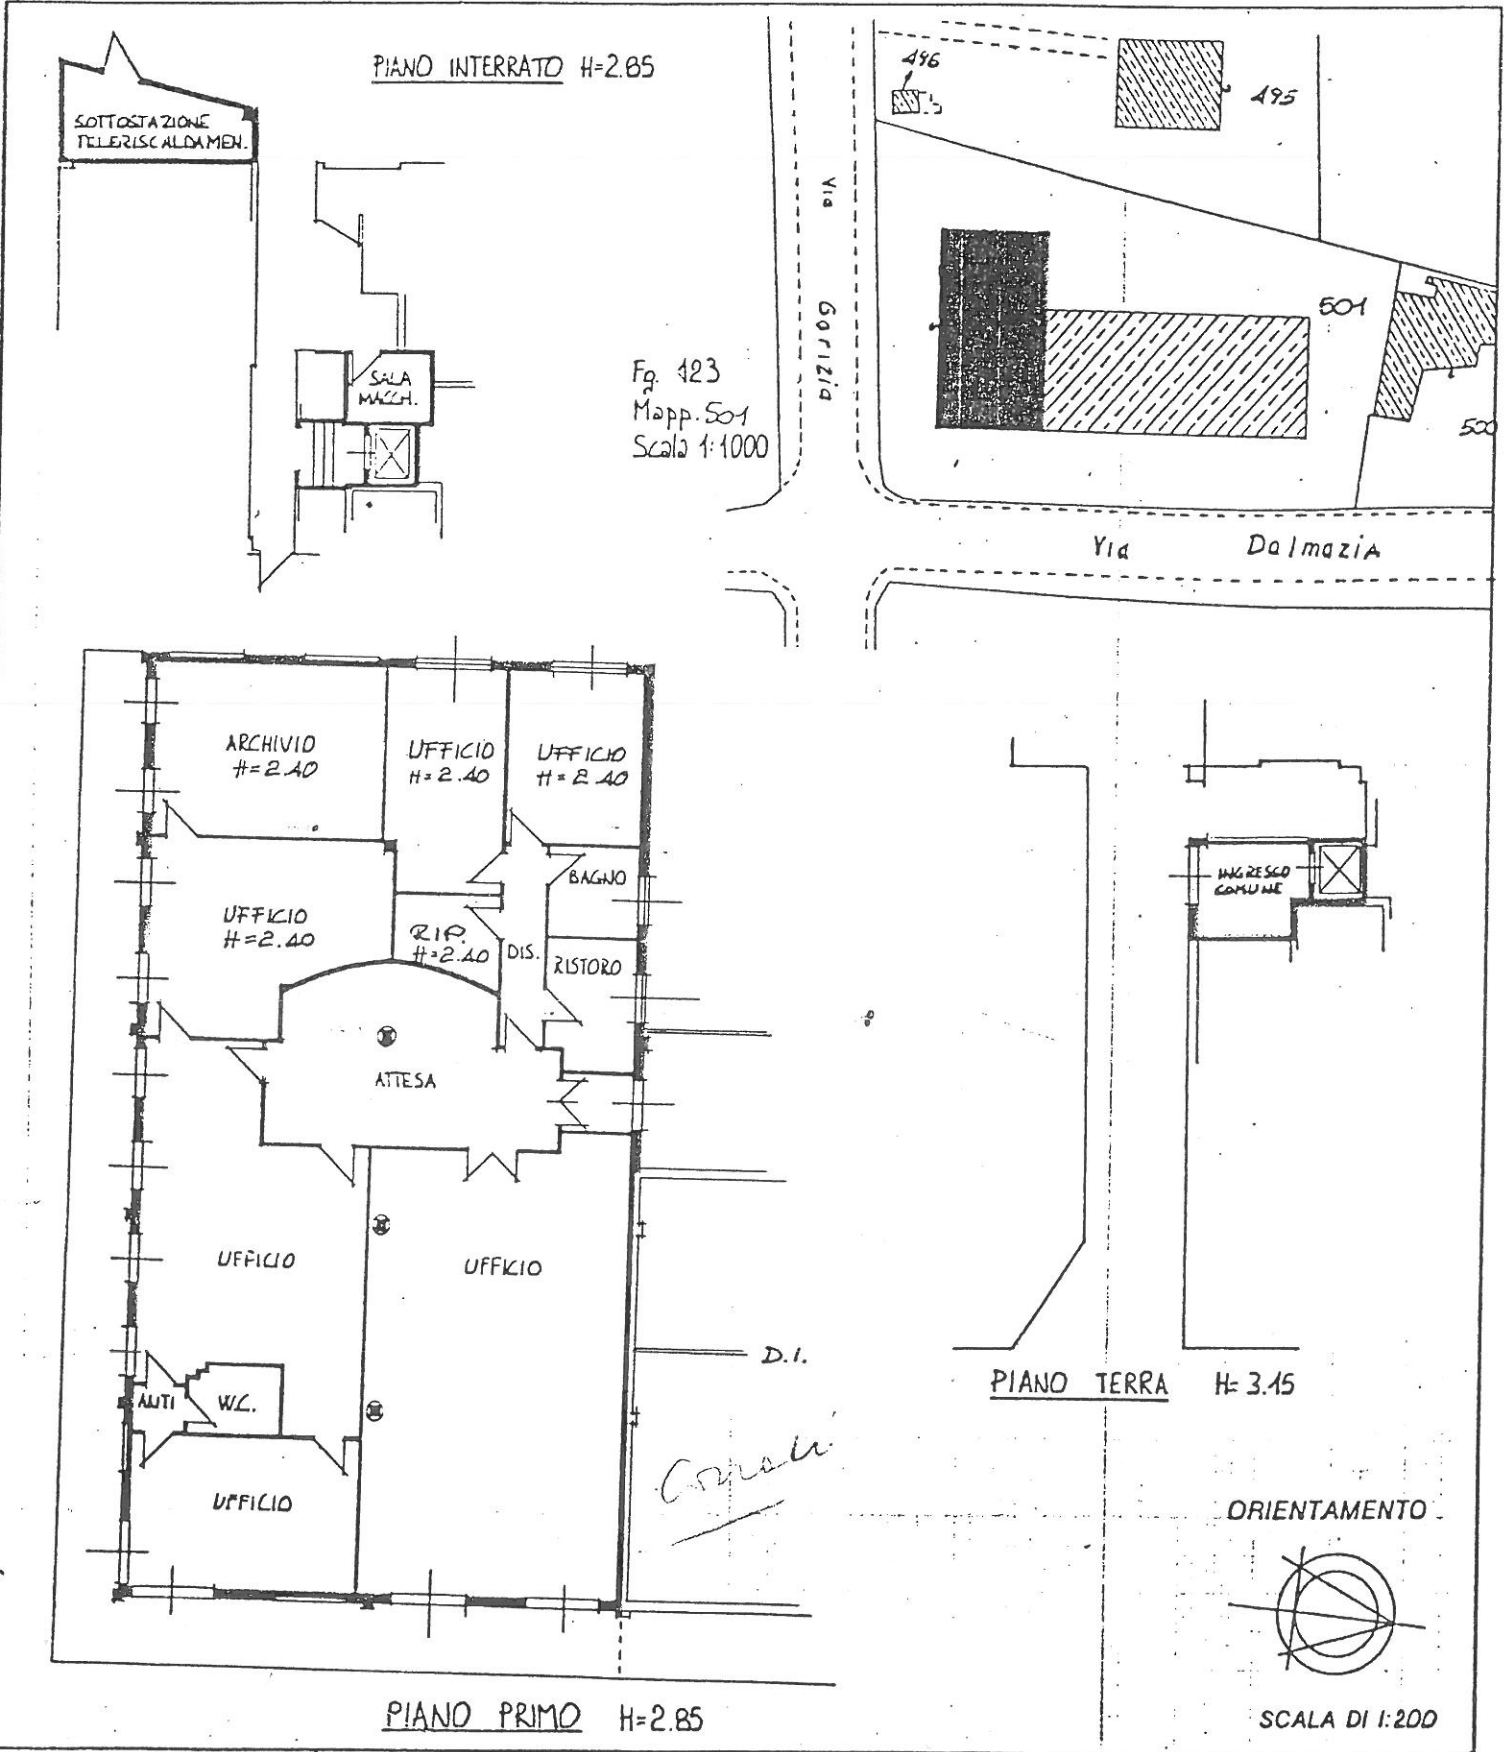

Dichiarazione di N.C.
 Denuncia di variazione

Compilata dal GEOM. MAININI FRANCO
 (Titolo, cognome e nome)

RISERVATO ALL'UFFICIO

Identificativi catastali
 F. 123
 n. 501 sub. 16

Iscritto all'albo del GEOMETRI
 della provincia di REGGIO EMILIA n. 1164
 data 19-12-1990 Firma [Signature]

Rovato - Istituto Poligrafico e Zecca dello Stato - P.V.